東京 03-5427-7875
札幌 011-271-2201
大阪 06-4704-5358
http://www.adsj.co.jp/

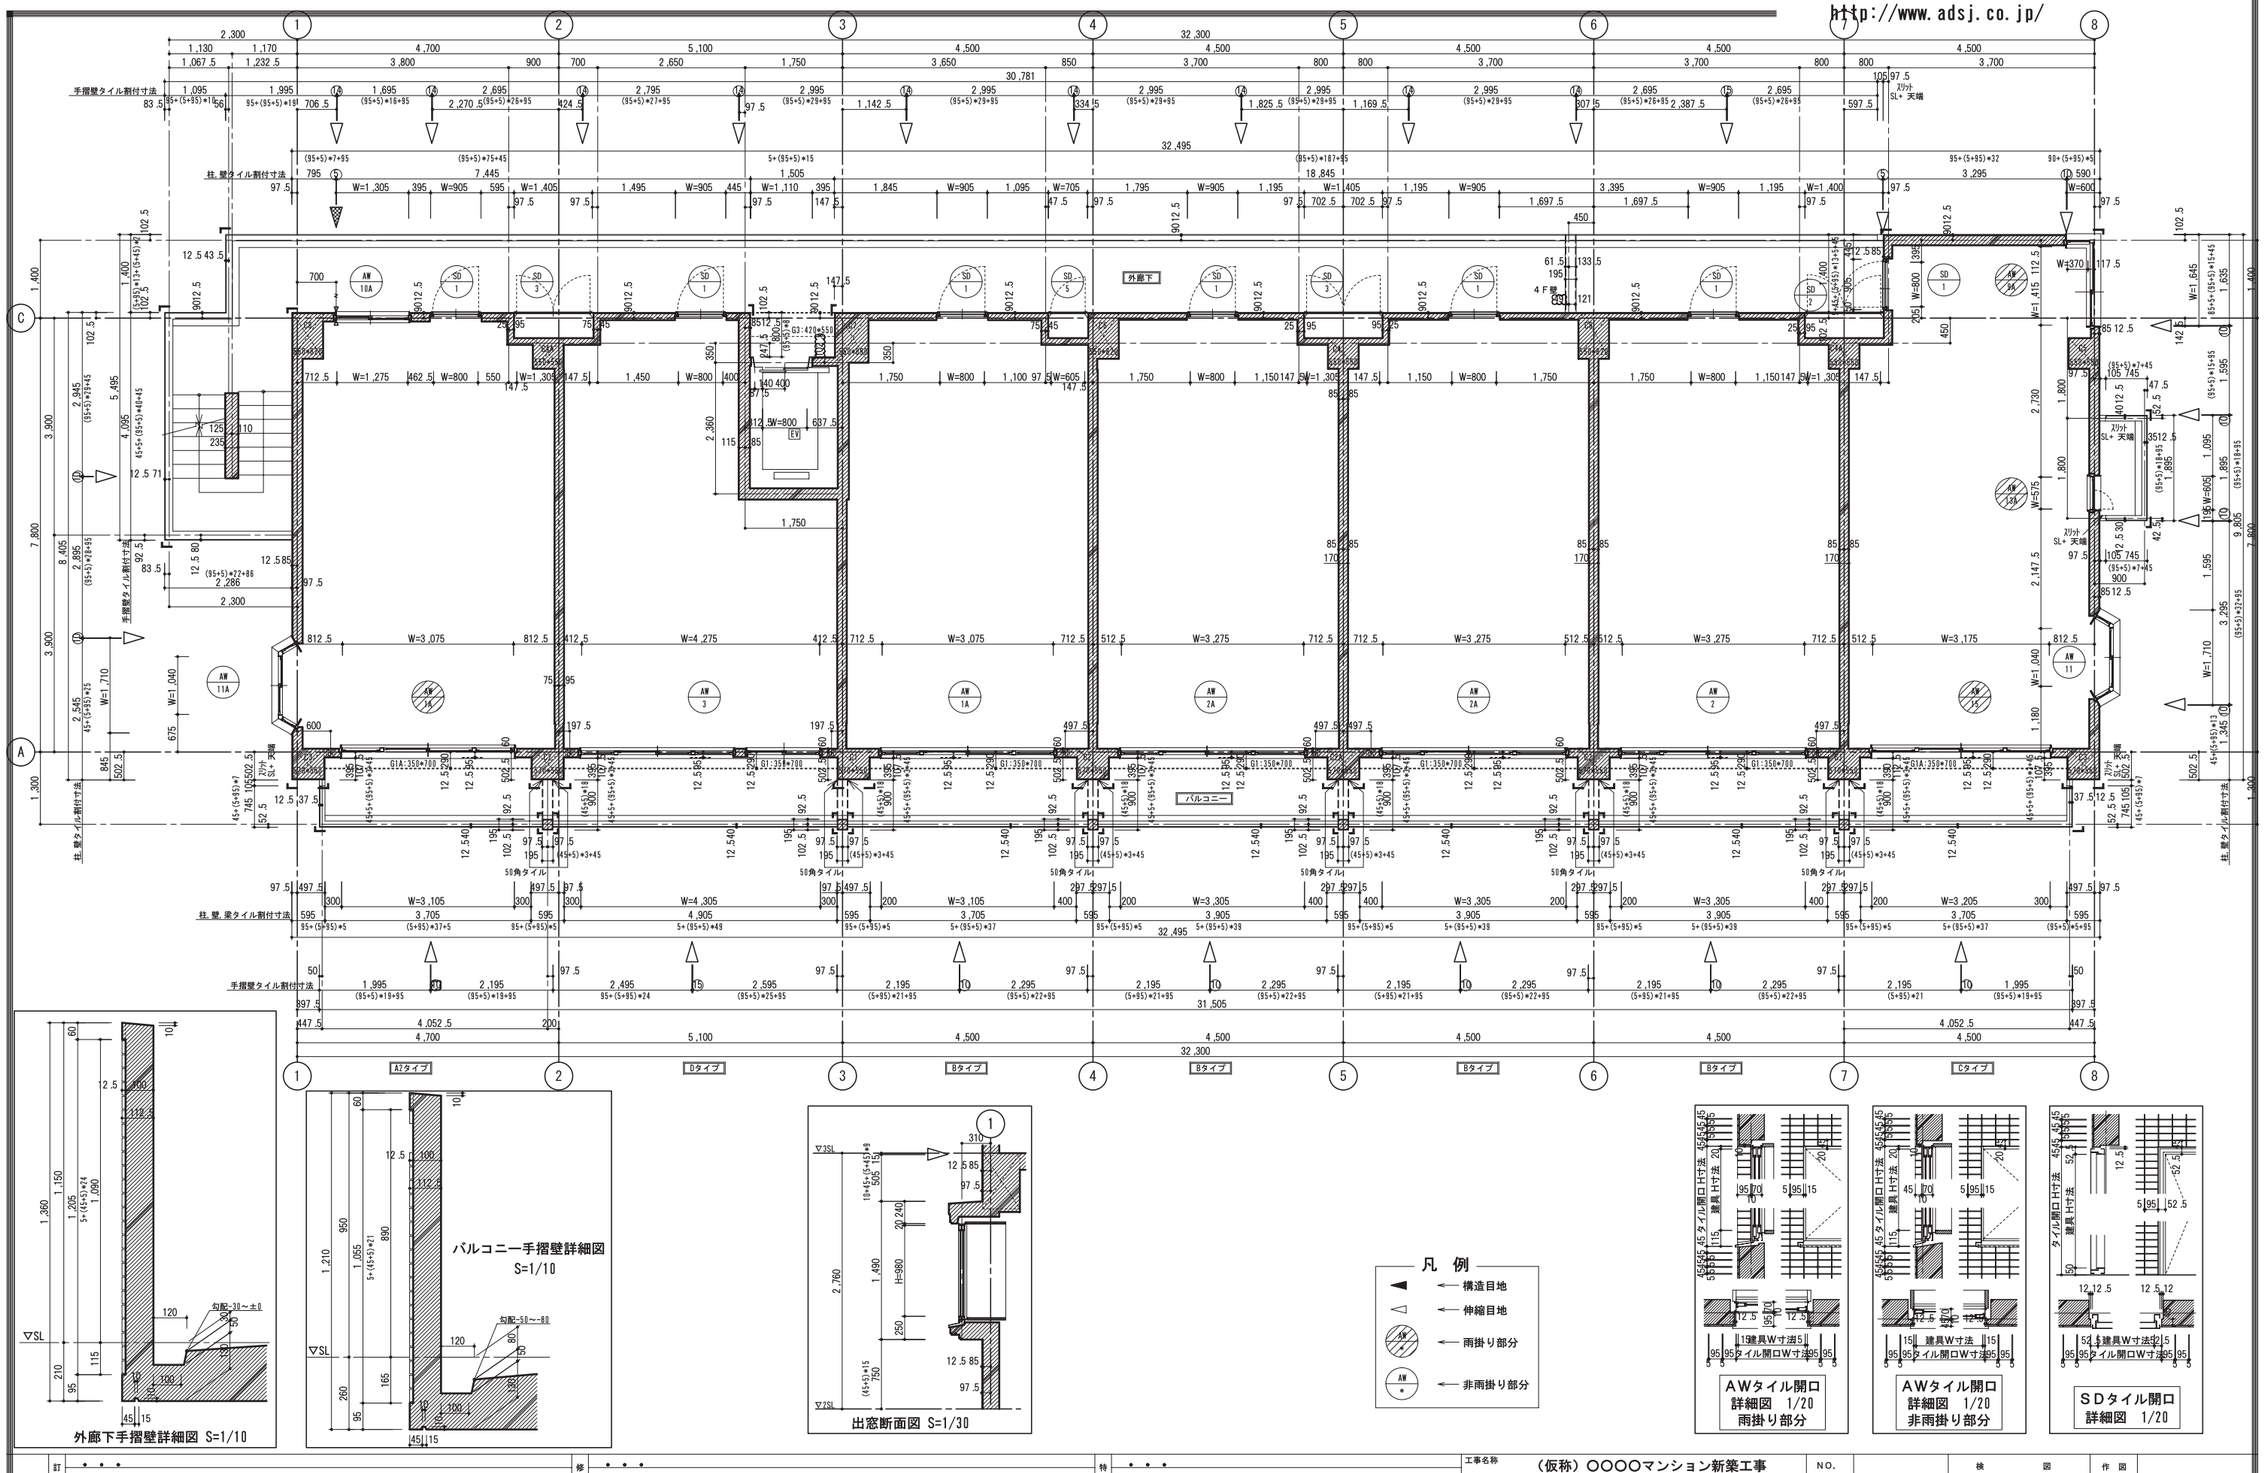

凡例
- 構造目地
- 伸縮目地
- 雨掛り部分
- 非雨掛り部分

訂正事項	修更事項	特記事項	工事名称	（仮称）○○○○マンション新築工事	NO.	検	図	作 図
			面図名称	基準階タイル割付図	縮 尺 1／50			