


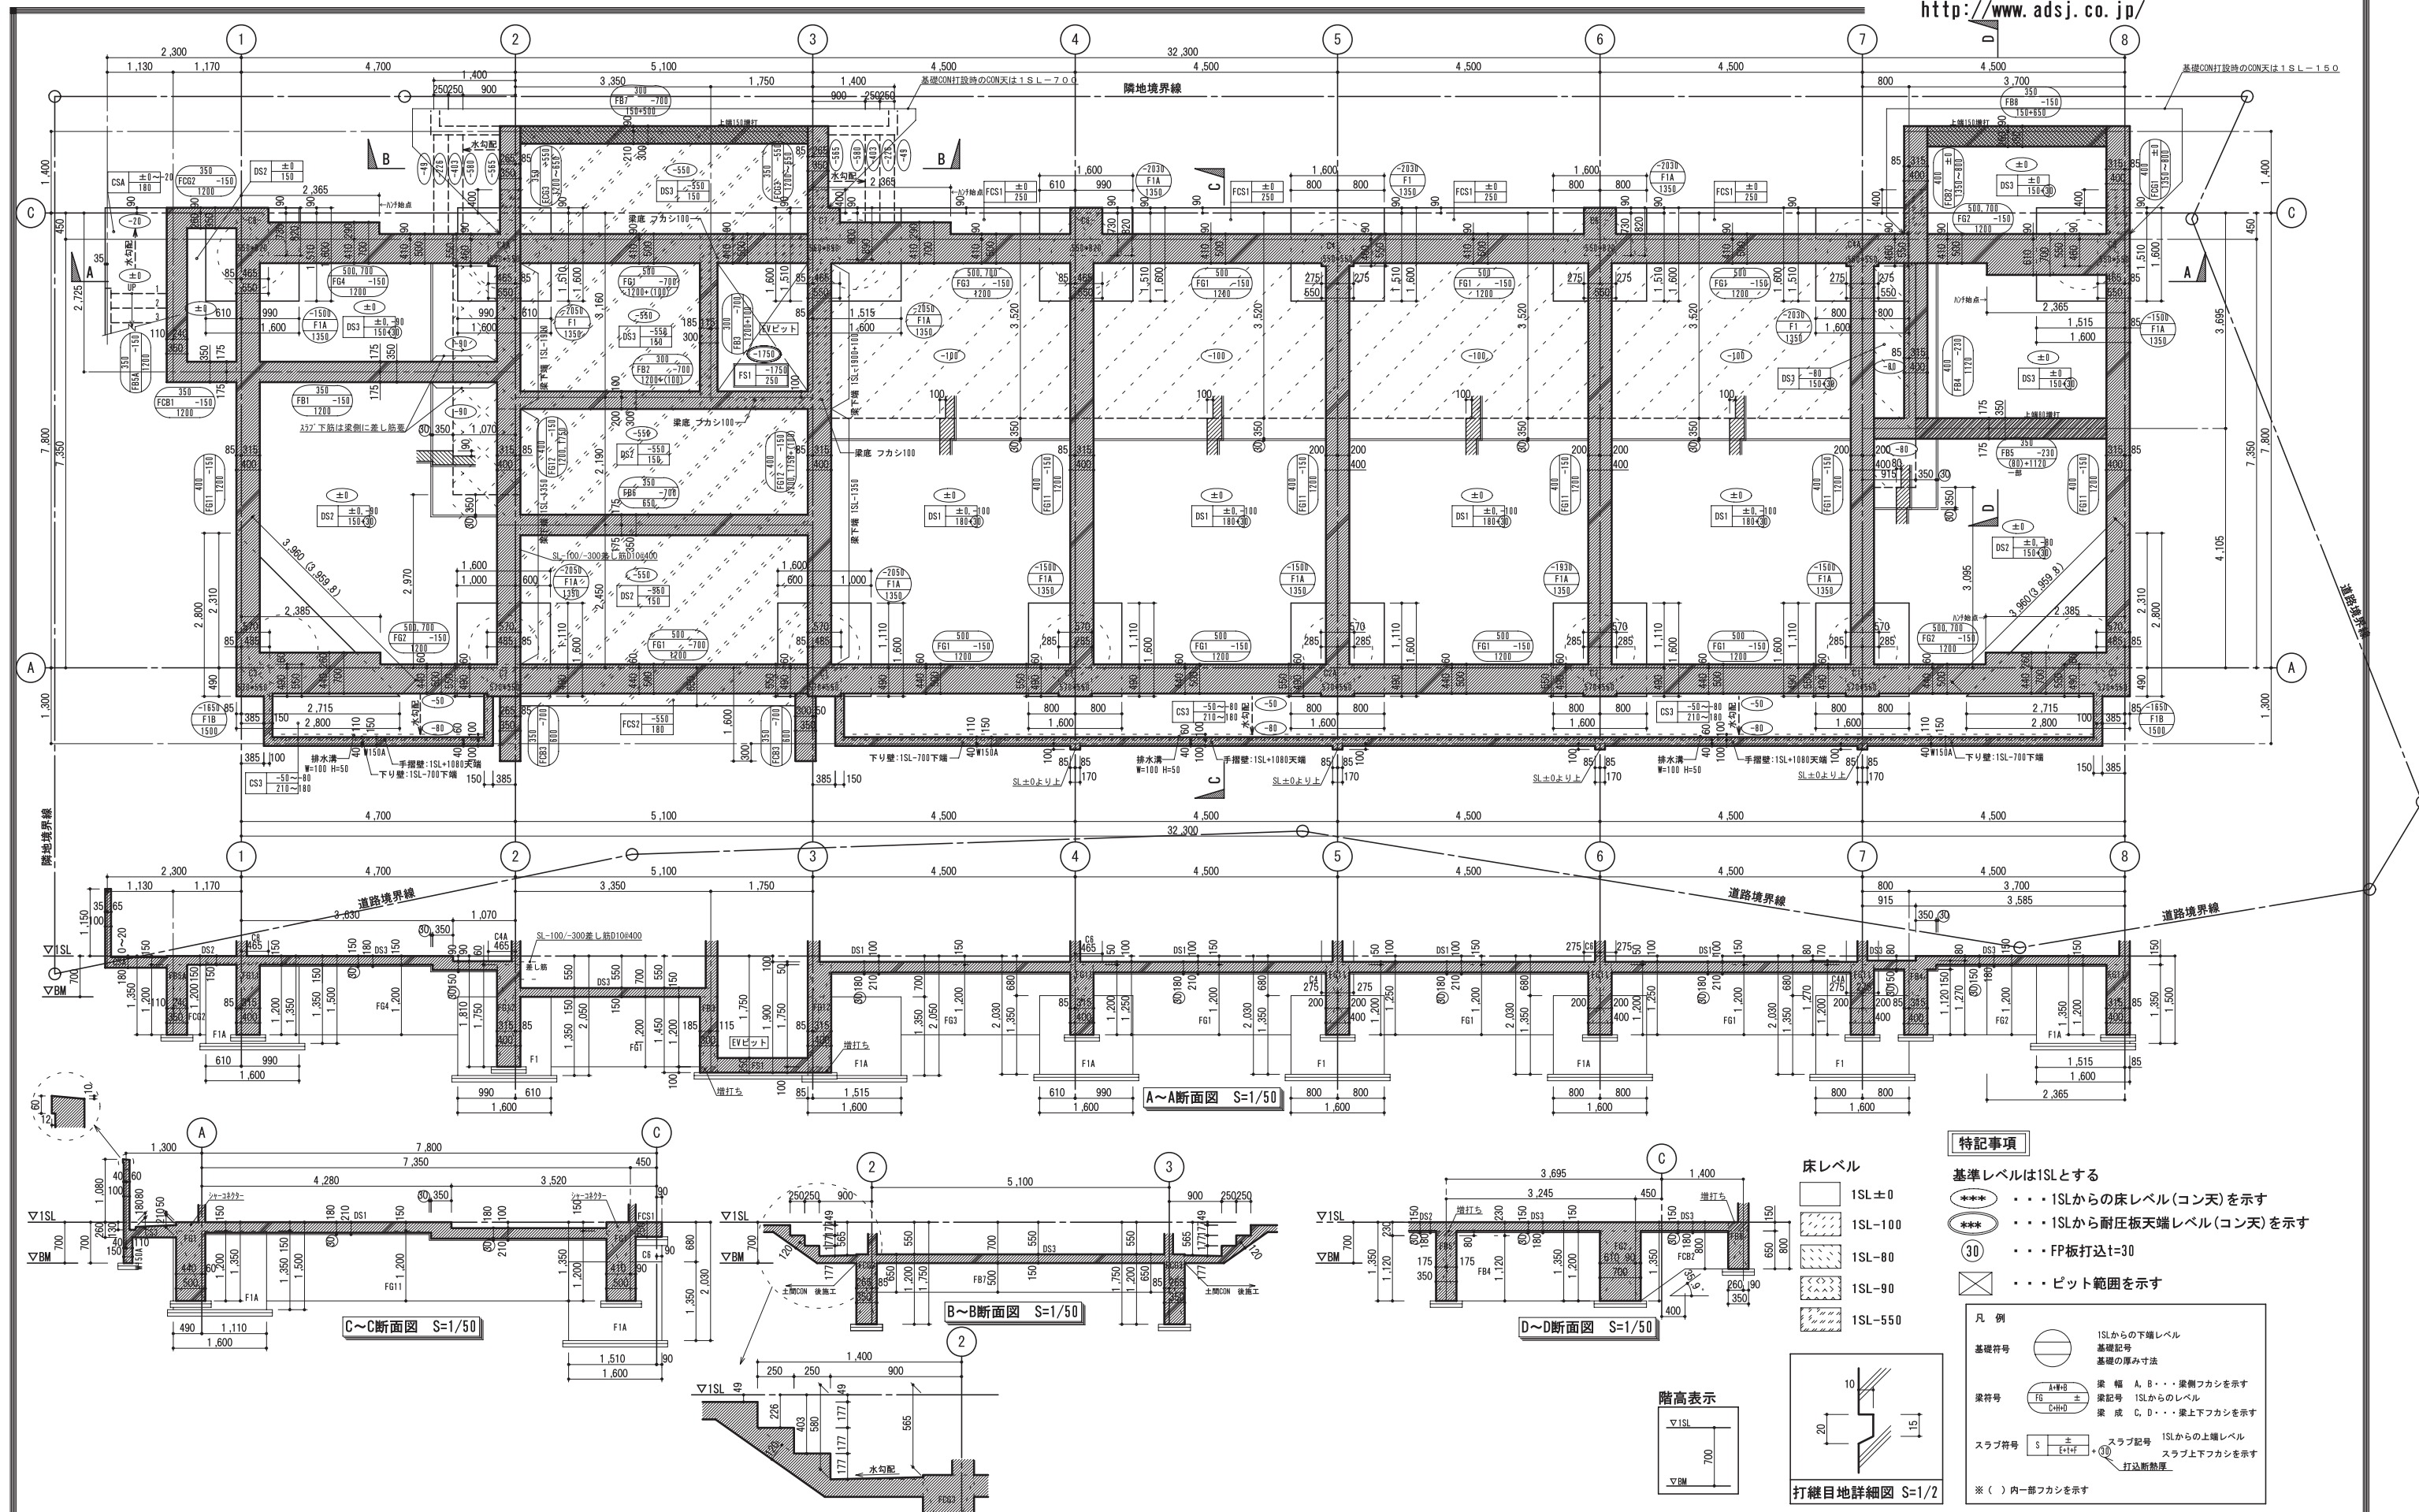

訂正事項	修正事項	特記事項	工事名称 (仮称) OOOOマンション新築工事	NO.	換	図	作	図
			基礎伏図	1/50				