


* 全面メッシュシート養生とする
* ◎印は、壁つなぎ位置を示す
（1層2スパン内に設置）
* 枠組足場の最大積載荷重は
1219・914枠-370kg/スパンとする
610枠-250kg/スパンとする

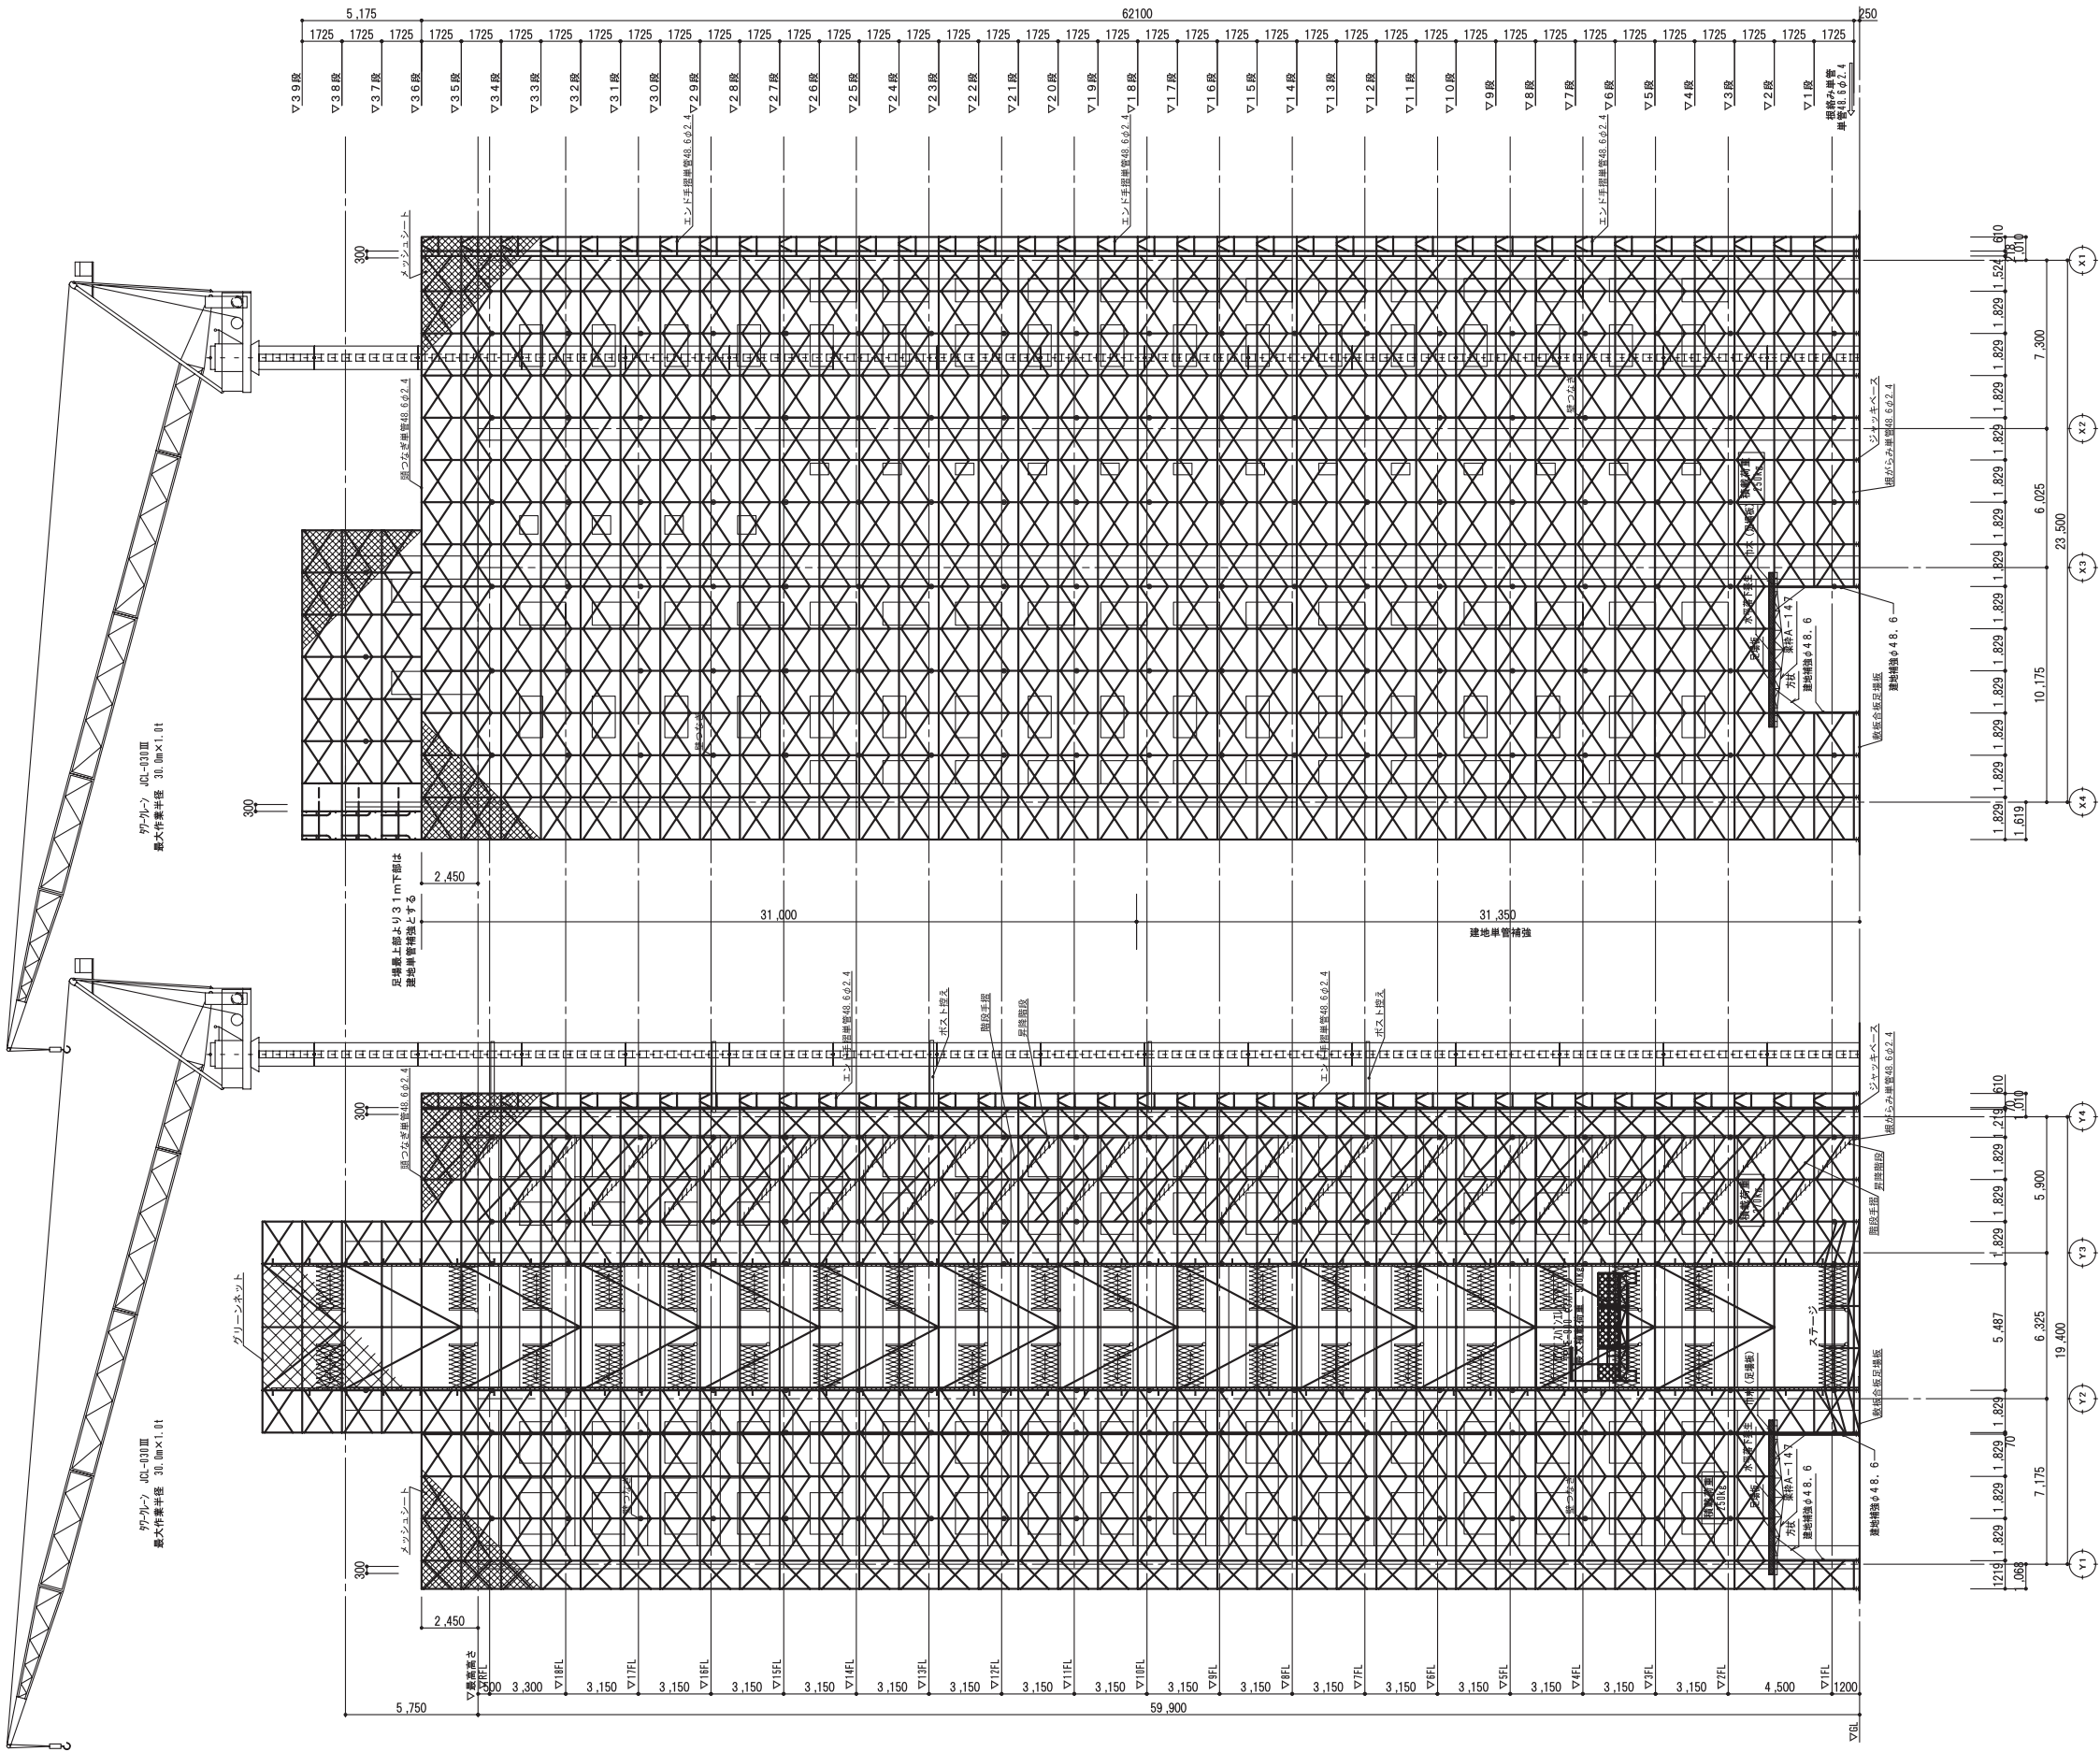

北西側立面図

北東側立面図

工事名称 (仮称) OOOOマンション新築工事
縮尺 1/150
図面名称 外部足場立面図

NO. 1
棟 図 作 図