


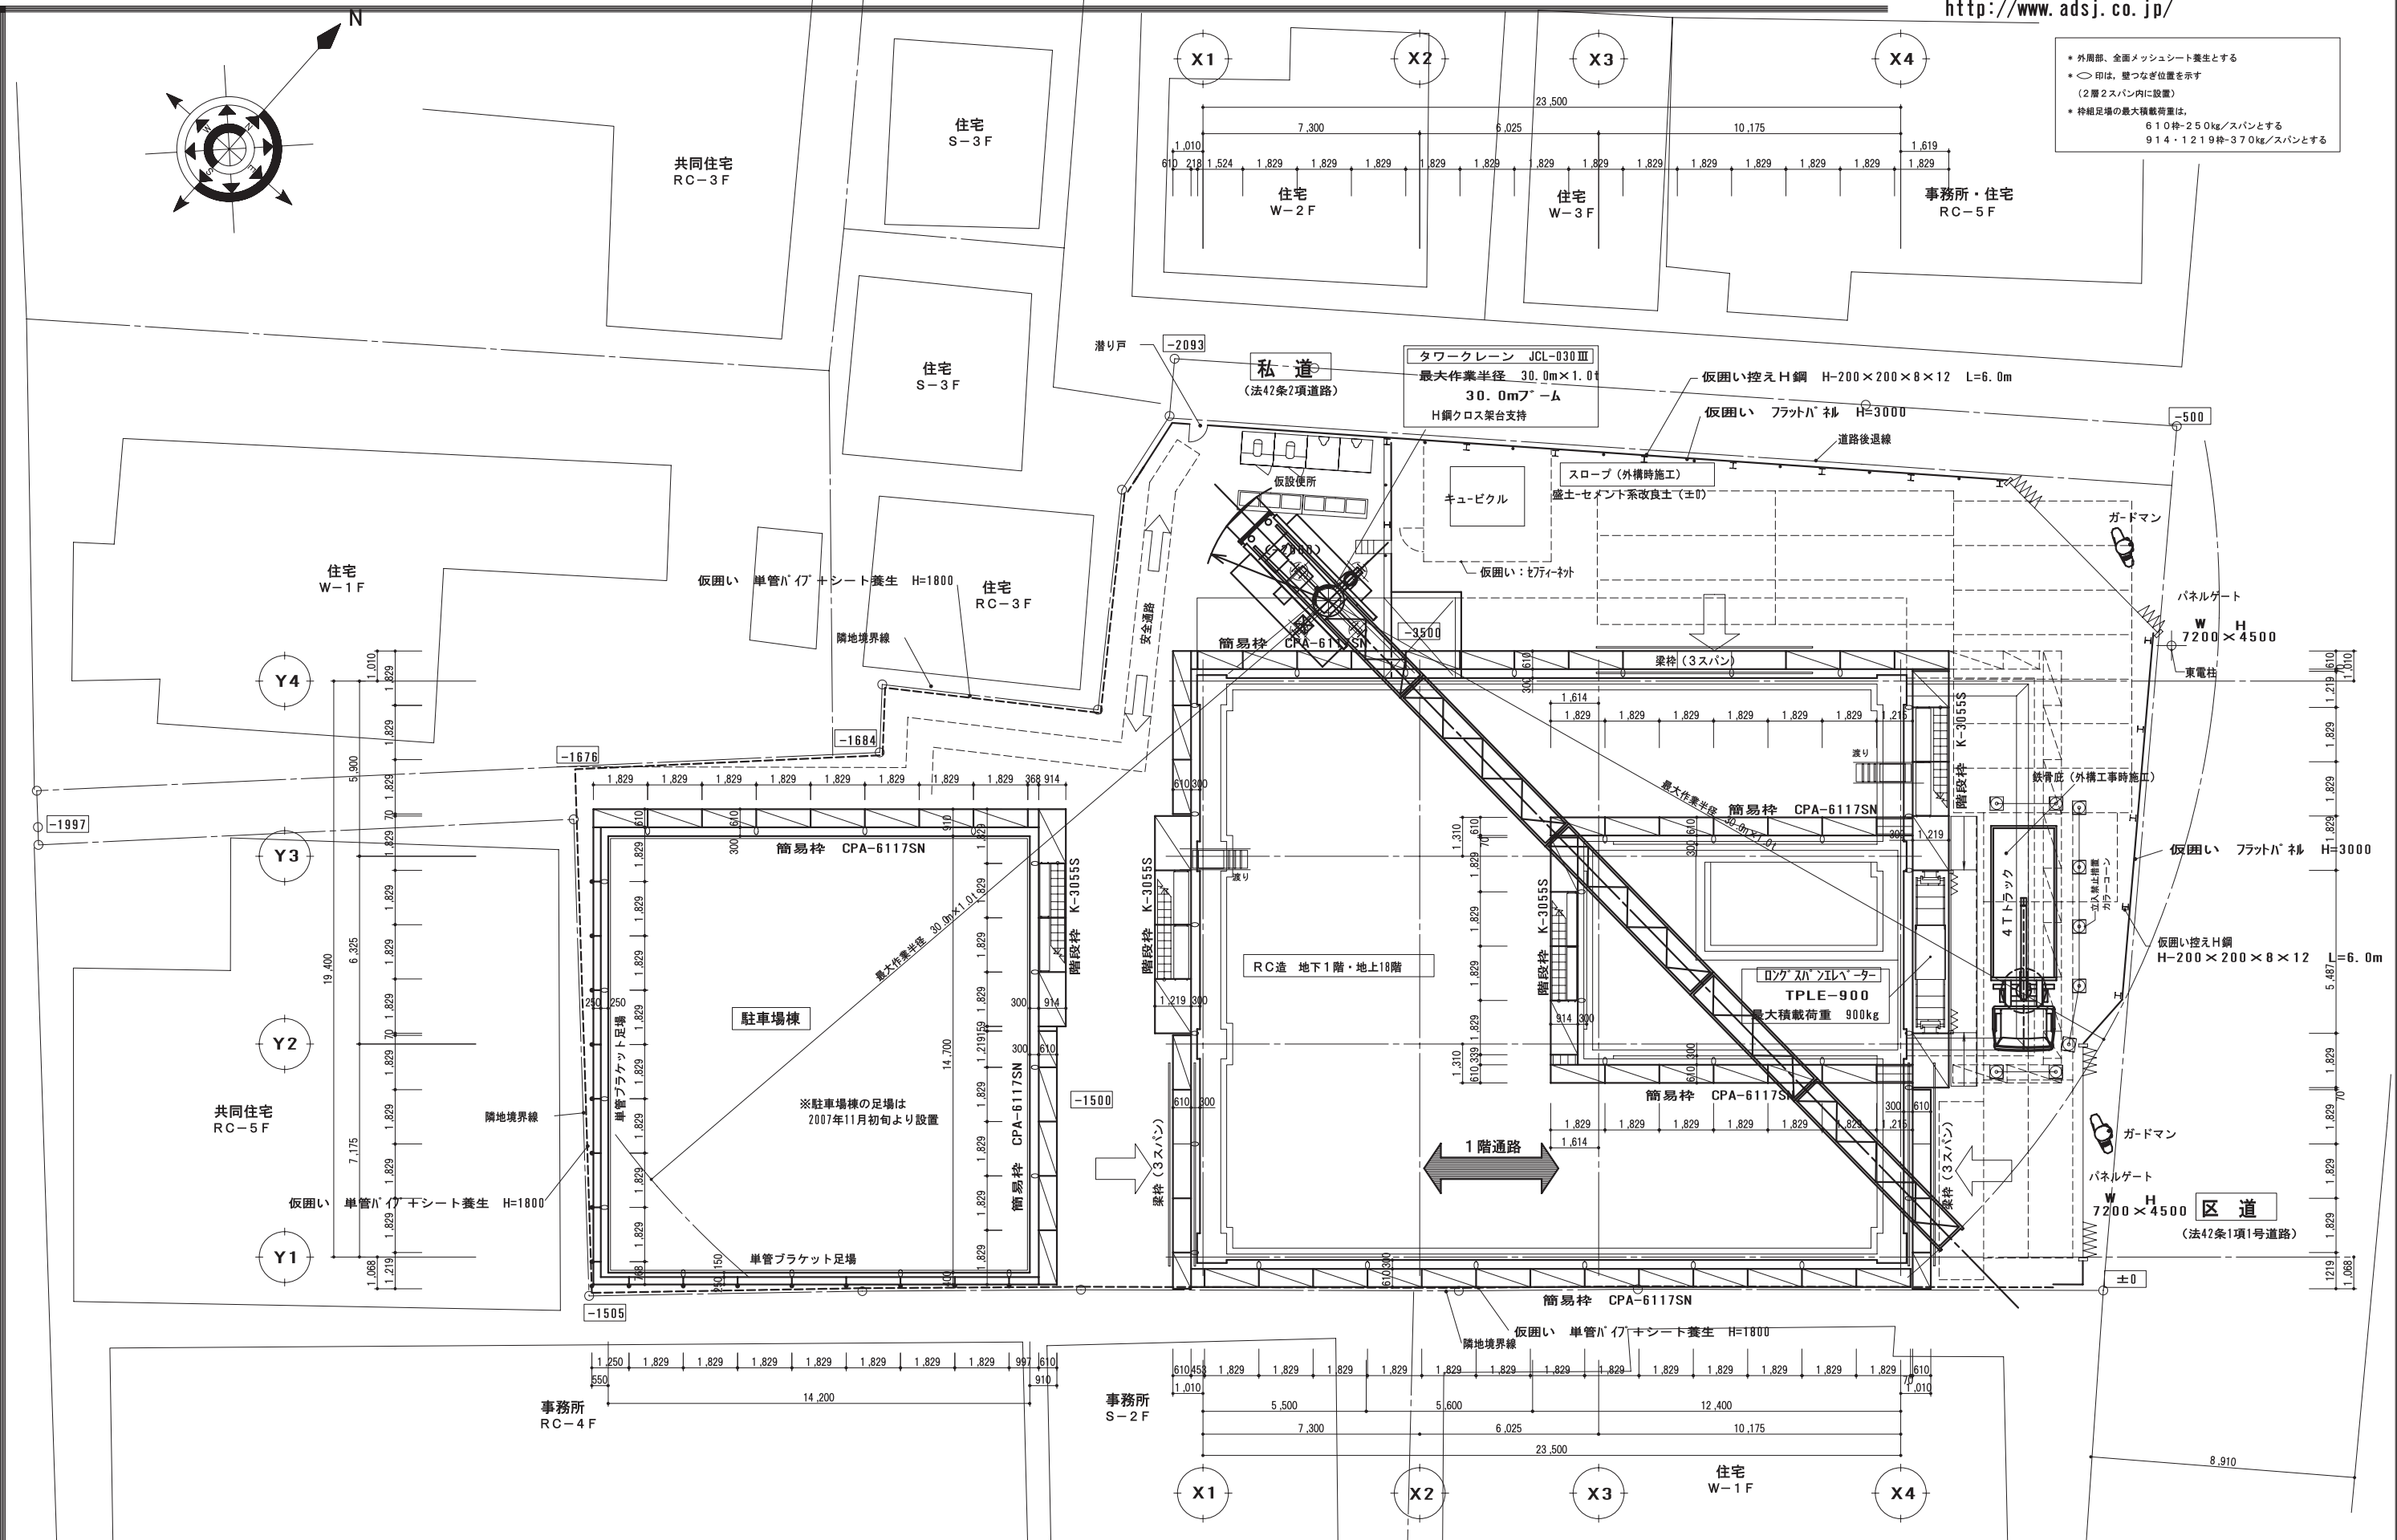

訂正事項	修正事項	特記事項	工事名称 (仮称) OOOOマンション新築工事	NO.	検	図	作	図
			図面名称 総合仮設計画図	縮尺 1/100				