ADS JAPAN
東京 03-5427-7875
札幌 011-271-2201
大阪 06-4704-5358
http://www.adsj.co.jp/

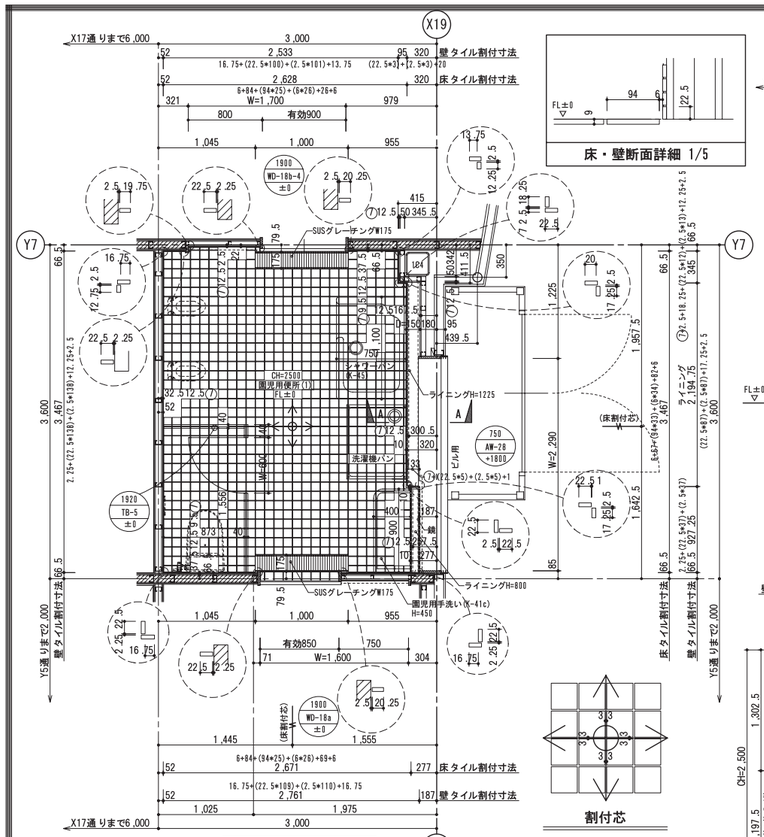

園児用便所(1) 平面図

床・壁断面詳細 1/5

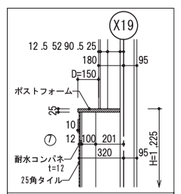

A-A断面詳細 1/20

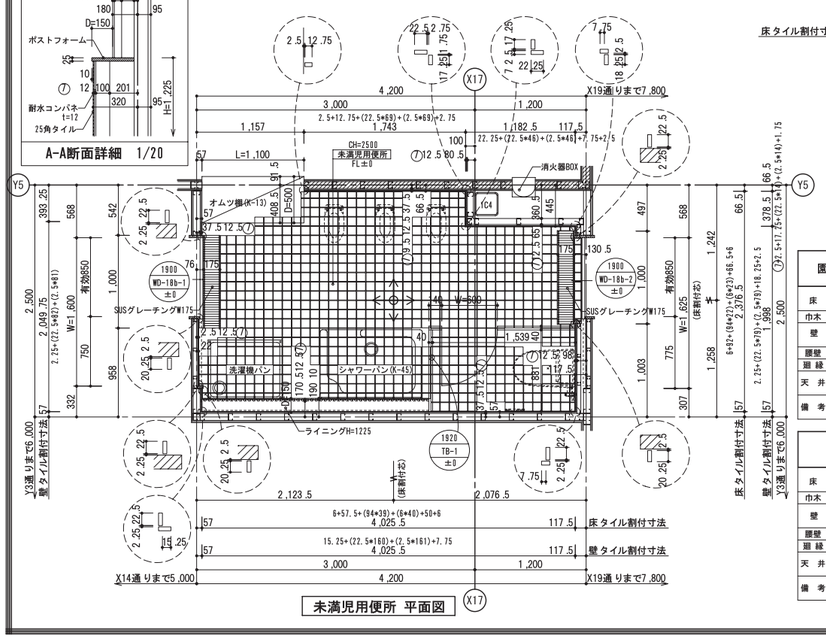

未満児用便所 平面図

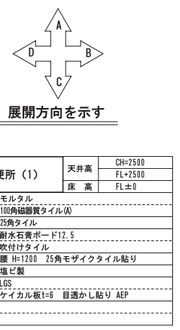

園児用便所(1)		天井高	CH=2500
			FL+2500
		床高	FL±0
床	下地	モルタル	
	仕上	100角磁器質タイル(A)	
巾木		25角タイル	
壁	下地	耐水石膏ボード12.5	
	仕上	吹付けタイル	
腰壁		腰 H=1200 25角モザイクタイル貼り	
廻縁		塩ビ製	
天井	下地	LGS	
	仕上	ケイカル板t=6 目透かし貼り AEP	
備考			

未満児便所		天井高	CH=2500
			FL+2500
		床高	FL±0
床	下地	モルタル	
	仕上	100角磁器質タイル(A)	
巾木		25角タイル	
壁	下地	耐水石膏ボード12.5	
	仕上	吹付けタイル	
腰壁		H=1200 25角モザイクタイル貼り	
廻縁		塩ビ製	
天井	下地	LGS	
	仕上	ケイカル板t=6 目透かし貼り AEP	
備考			

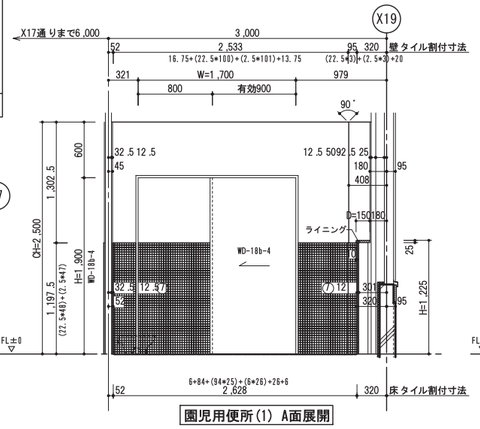

園児用便所(1) A面展開

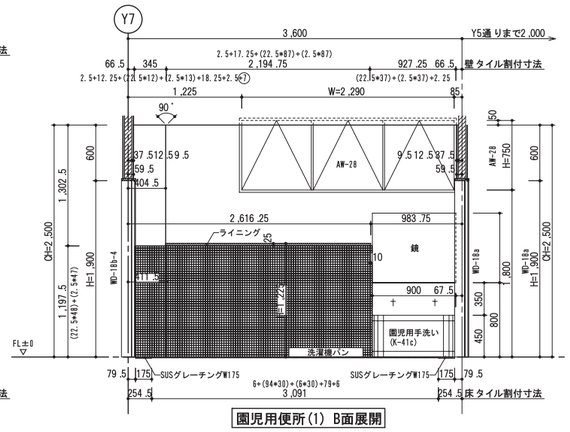

園児用便所(1) B面展開

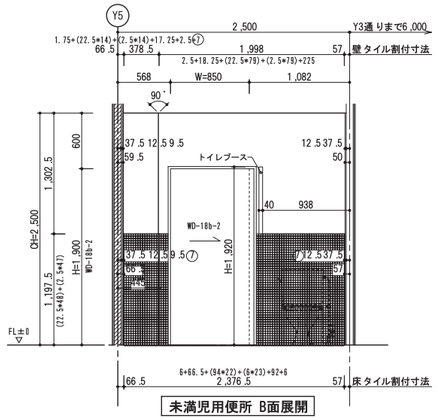

未満児用便所 B面展開

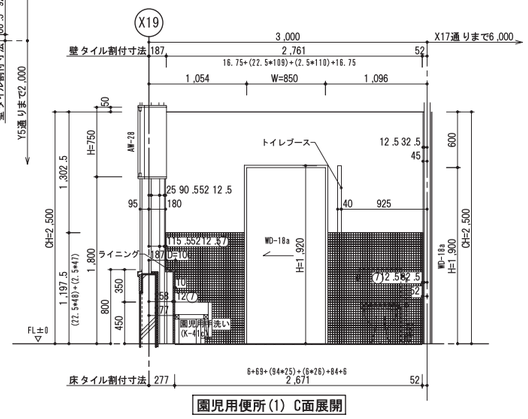

園児用便所(1) C面展開

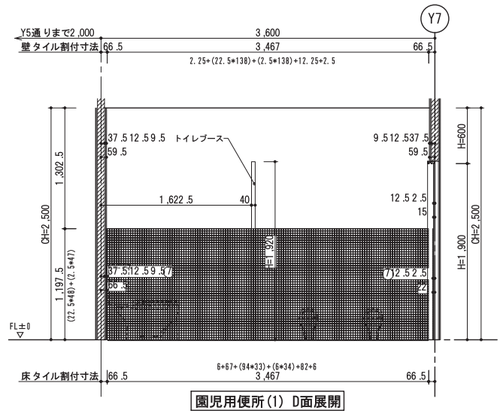

園児用便所(1) D面展開

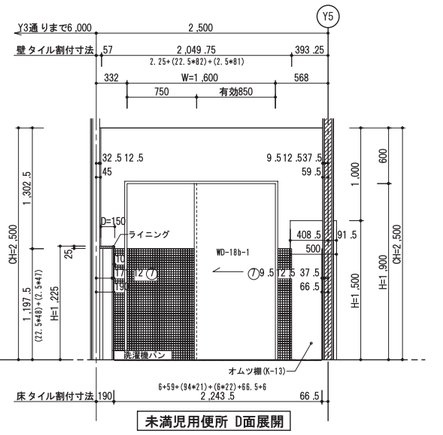

未満児用便所 D面展開

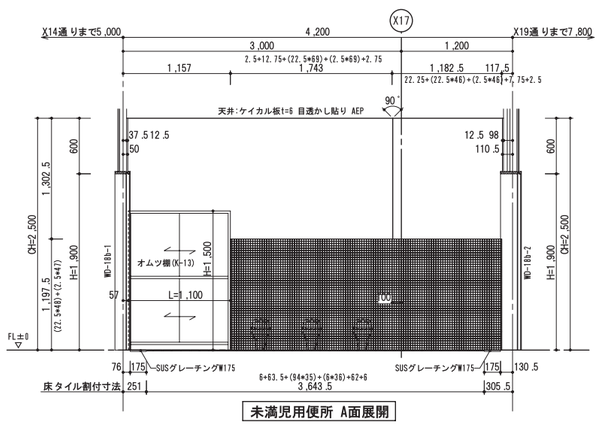

未満児用便所 A面展開

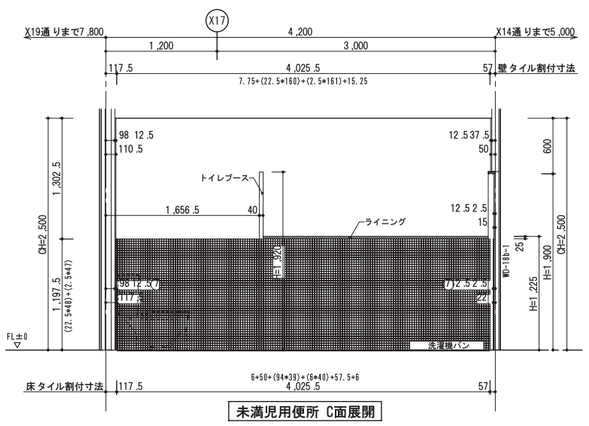

未満児用便所 C面展開

特記事項	工事名称	(仮称)○○○○保育所建設工事	NO.		検図	作図
	図面名称	便所タイル割付図	縮尺	1/30		